





Plans de l'étage au dessus de la maternelle Keur Badiene

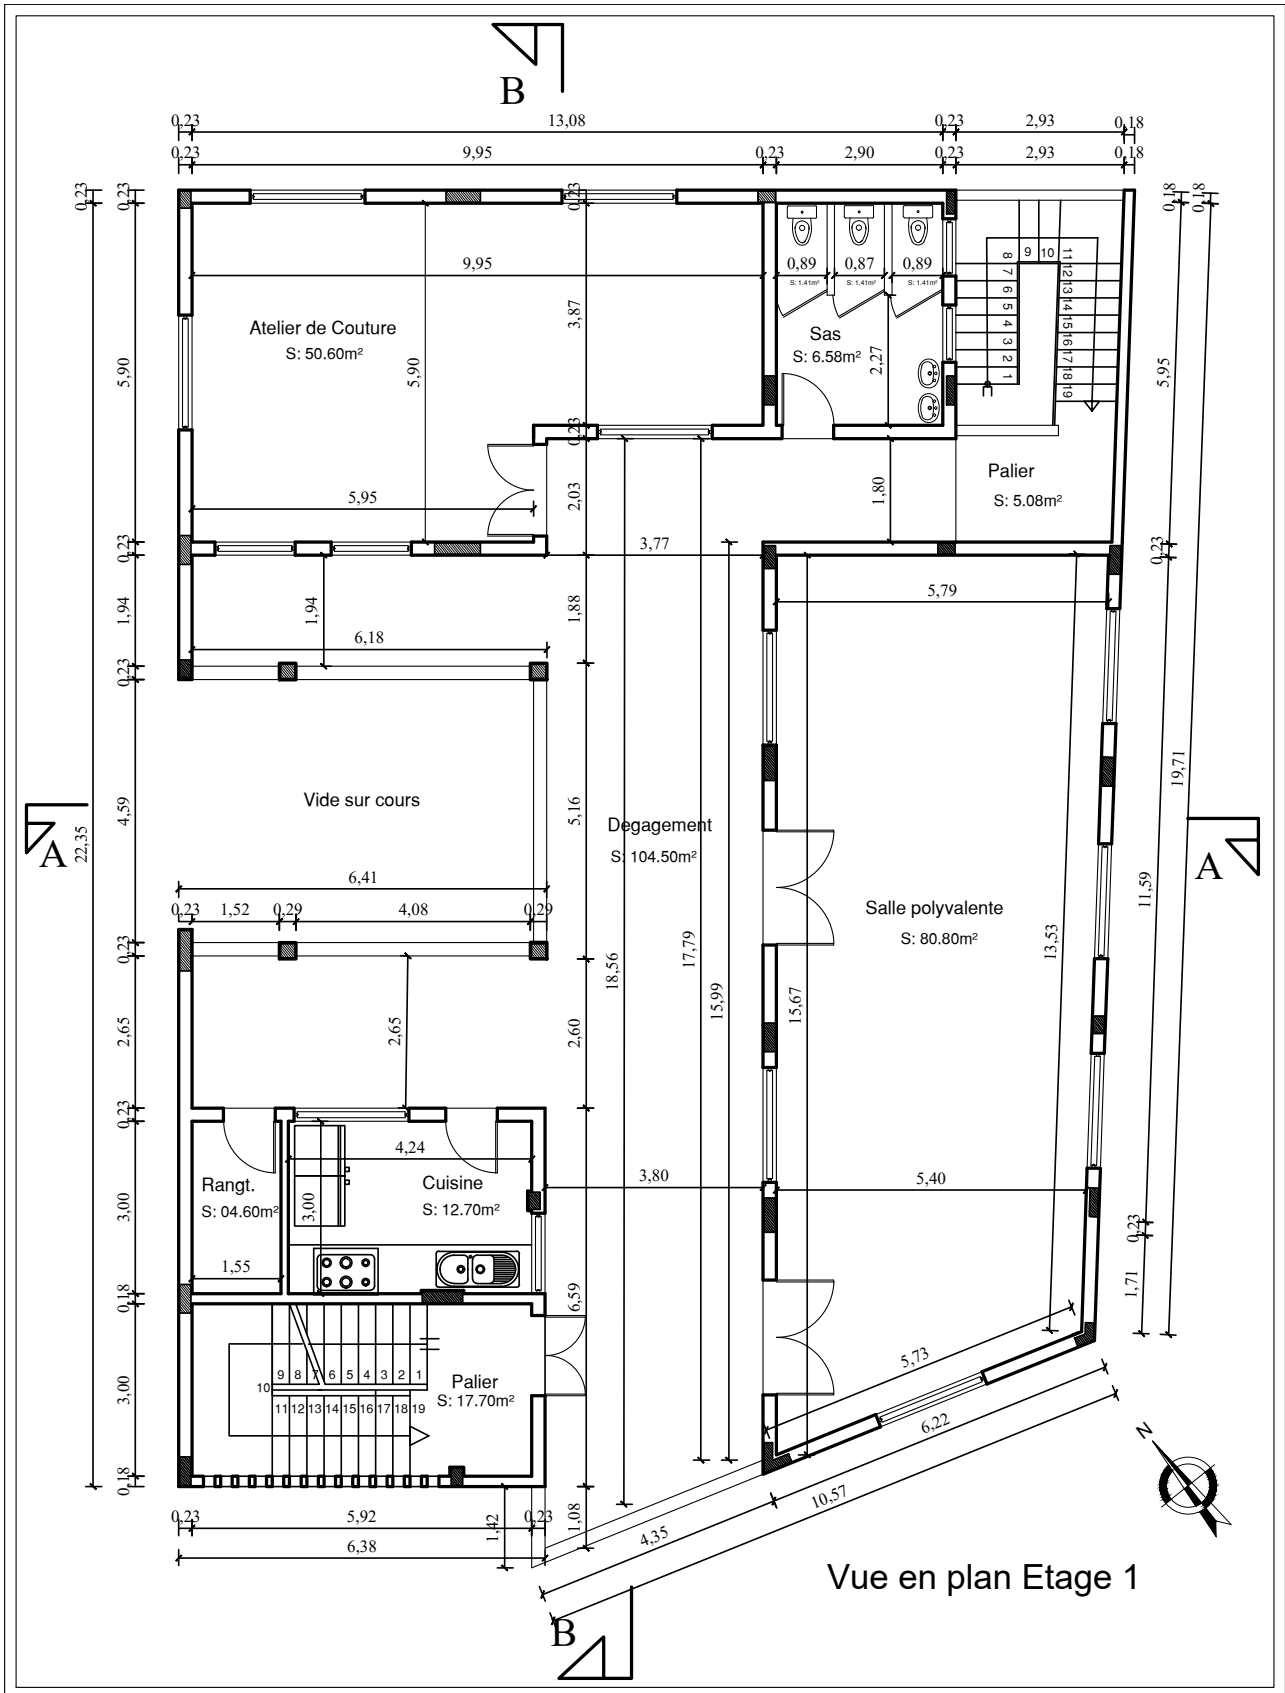

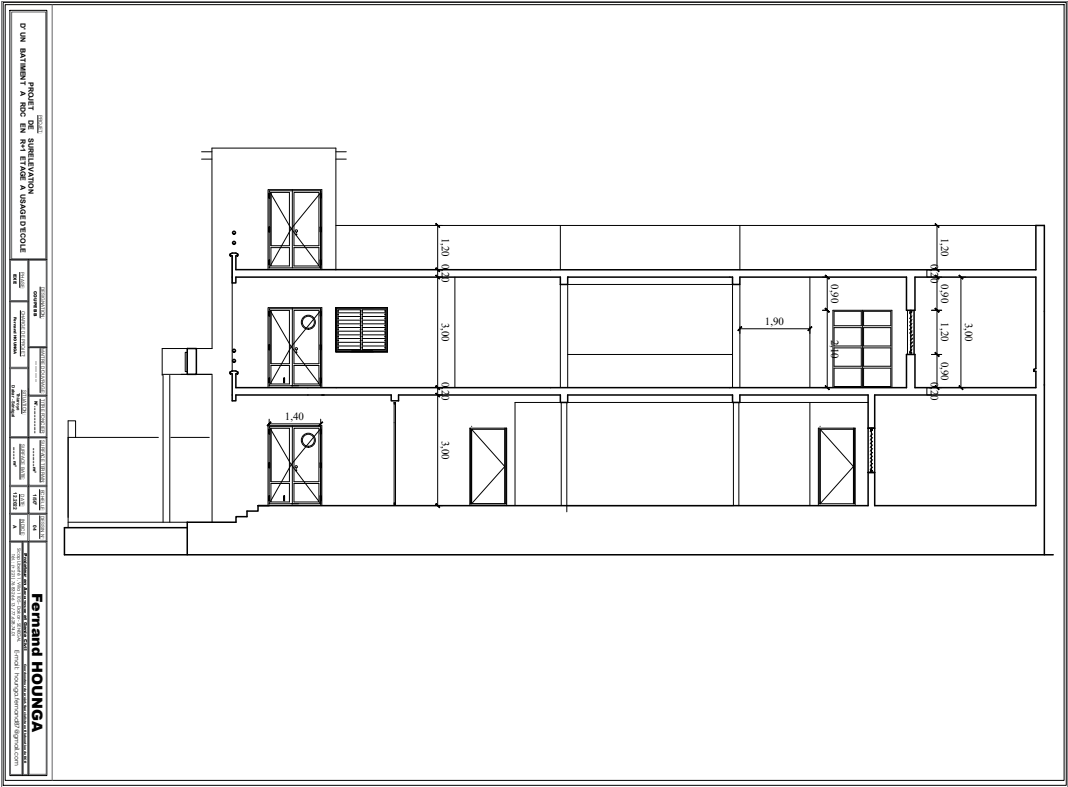

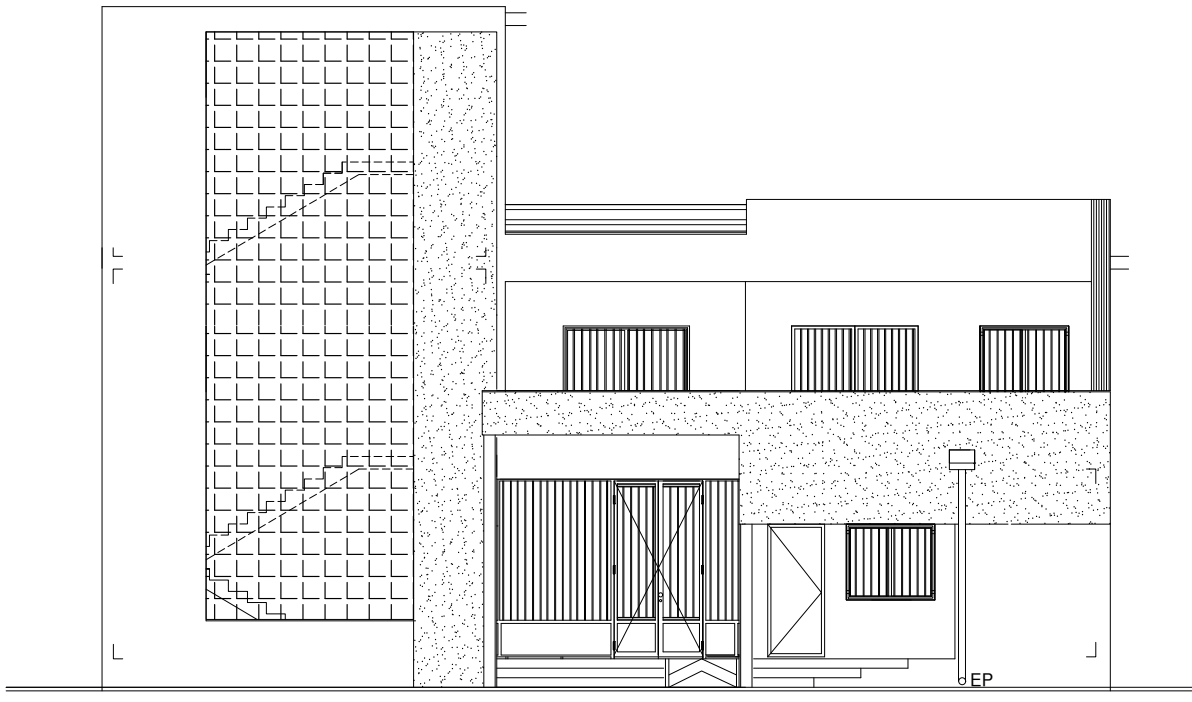


FACADE PRINCIPALE

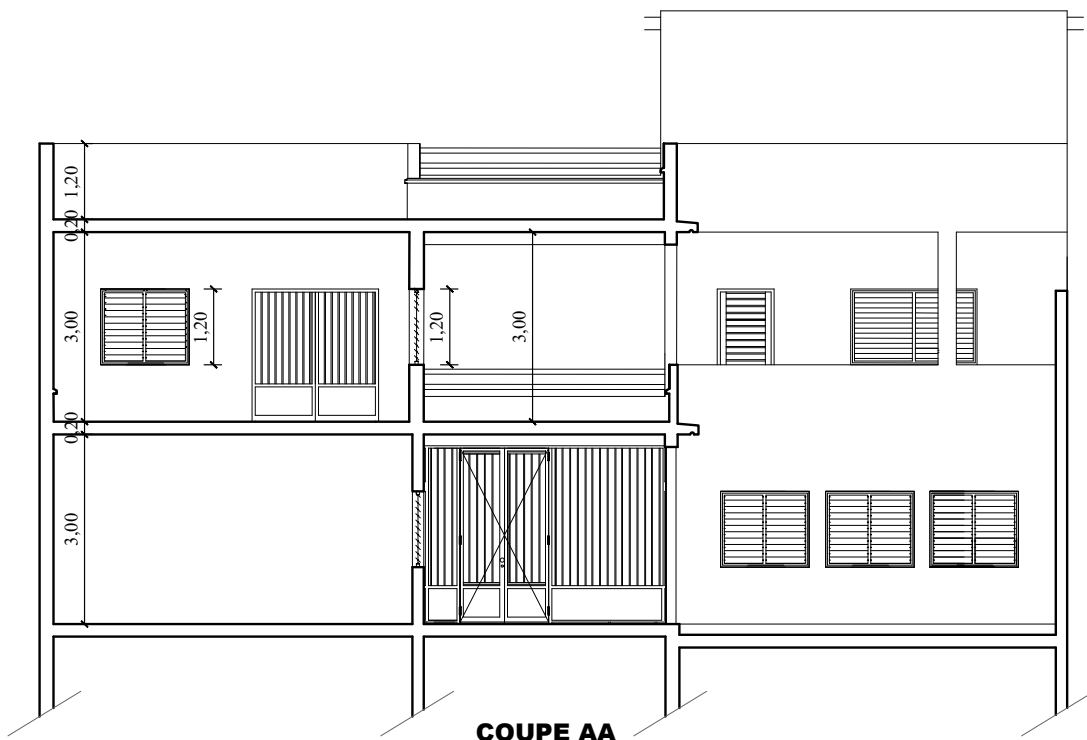

COUPE AA

PROJET: PROJET DE SURELEVATION D'UN BATIMENT A RDC EN R+1 ETAGE A USAGE D'ECOLE		DESIGNATION: COUPE AA et FACADE PRINCIPALE	MAITRE D'OUVRAGE: N°.....	TITRE FONCIER: N°.....	SURFACE TERRAIN:m ²	ECHELLE: 1/50 ^e	DESSIN N°: 03	Fernand HOUNGA Concepteur de projet, Spécialiste en Urbanisme et DCE Sncop Liberté 1 Villa 1105 - Dakar - SENEGAL Tel. : (+221) 76 832 66 13 / 77 628 74 01 E-mail: hounga.fernand87@gmail.com
PHASE: EXE	CHARGE DE PROJET: Fernand HOUNGA	SITUATION: Thiarye Dakar - Sénégal	SURFACE BÂTIE:m ²	DATE: 12.2022	INDICE: A			

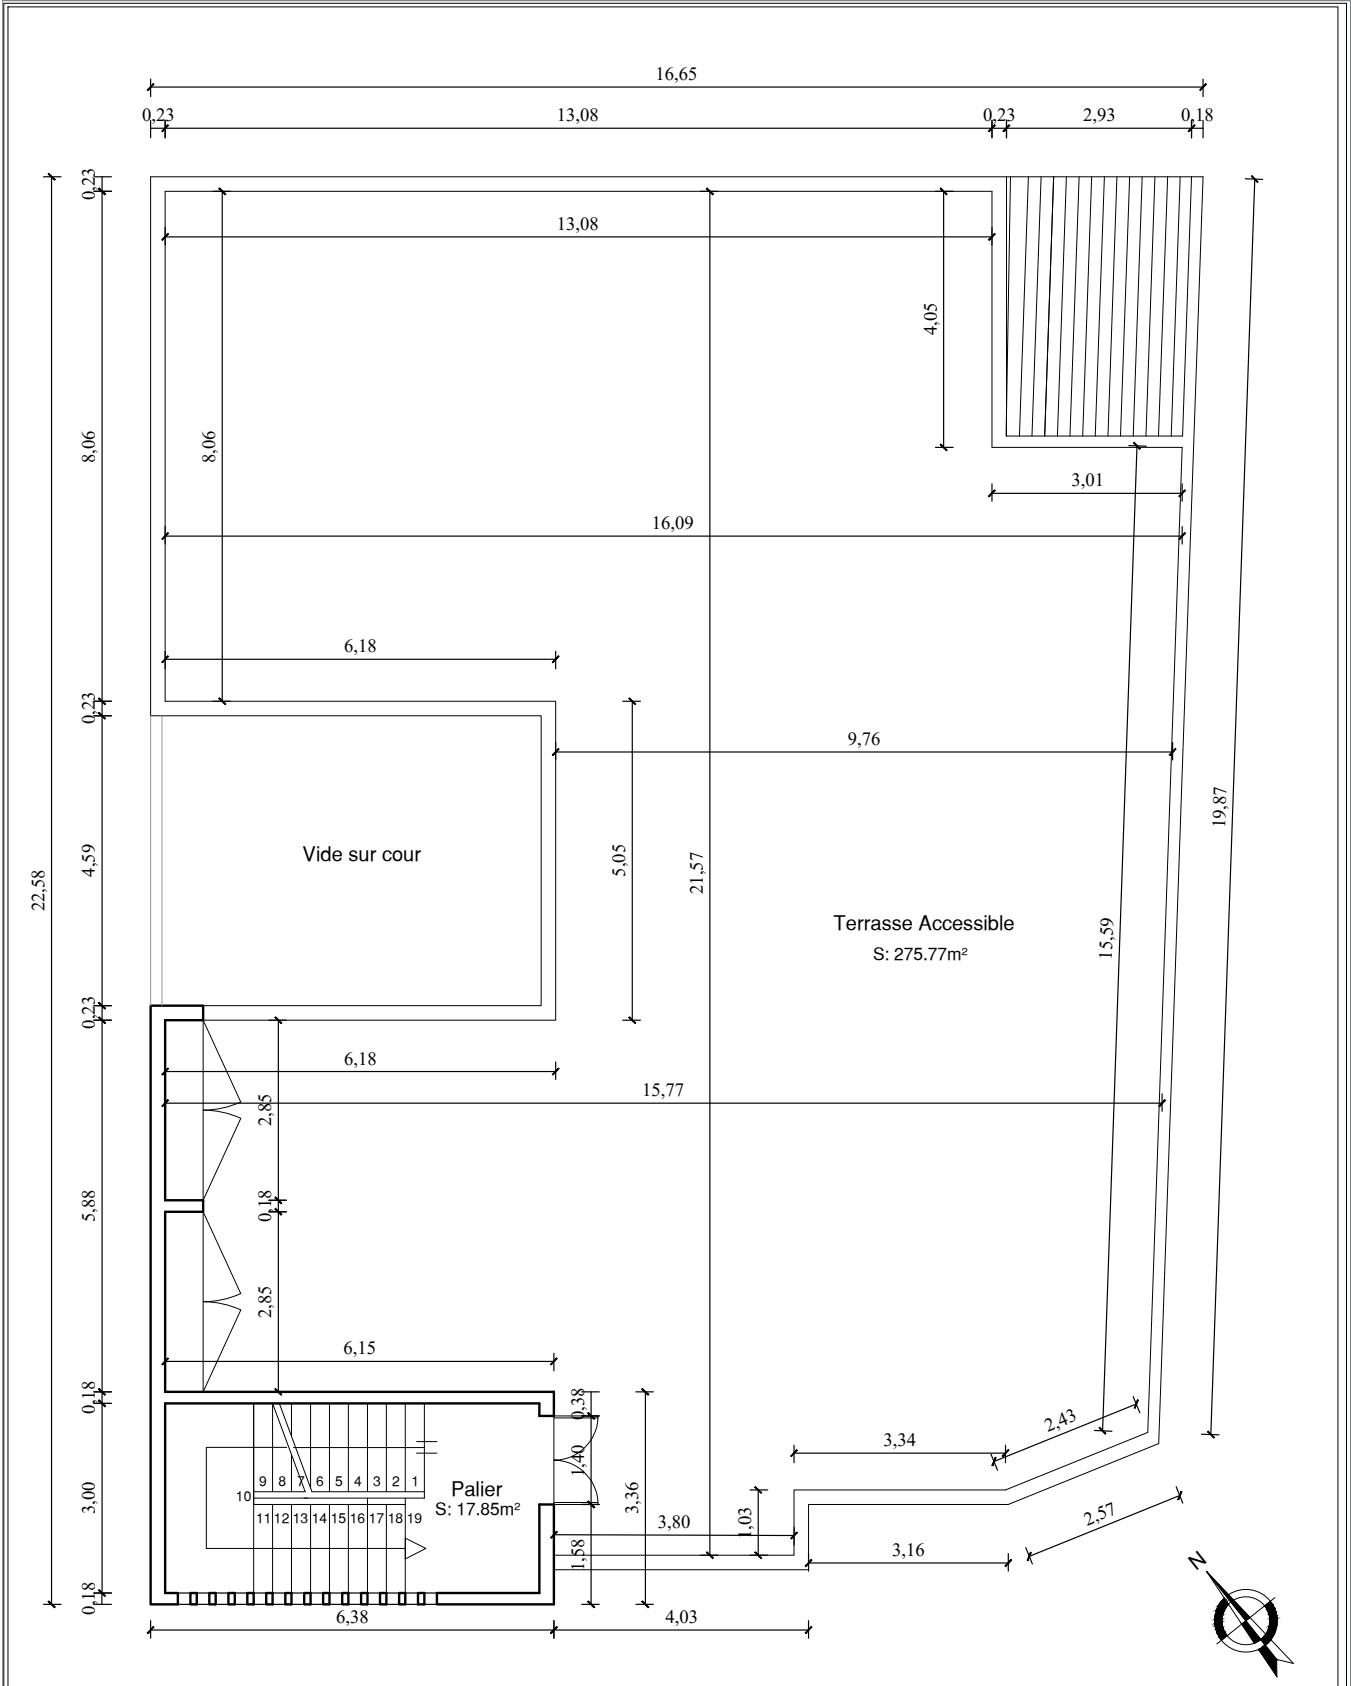

PROJET: PROJET DE SURELEVATION D'UN BATIMENT A RDC EN R+1 ETAGE A USAGE D'ECOLE		DESIGNATION: VUE EN PLAN TERRASSE ACCESSIBLE	MAITRE D'OUVRAGE: N°.....	TITRE FONCIER: N°.....	SURFACE TERRAIN:m²	ECHELLE: 1/50°	DESSIN N°: 02	Fernand HOUNGA Projeteur en Acoustique et Génie Civil Sncp Liberté 1 - Villa 1105 - Dakar - SENEGAL Tel. : (+221) 76 832 66 13 / 77 628 74 01 E-mail: hounga.fernand87@gmail.com
PHASE: EXE	CHARGE DE PROJET: Fernand HOUNGA	SITUATION: Thiarye Dakar - Senegal	SURFACE BÂTIE:m²	DATE: 12.2022	INDICE: A			